

Управление Федеральной службы государственной регистрации, кадастра и картографии по Новгородской области

(полное наименование органа регистрации прав)

Выписка из Единого государственного реестра недвижимости об основных характеристиках и зарегистрированных правах на объект недвижимости

Сведения об основных характеристиках объекта недвижимости

В Единый государственный реестр недвижимости внесены следующие сведения:

Раздел 1 Лист 1

Земельный участок (вид объекта недвижимости)	
Лист № 1	раздела 1
Всего листов раздела 1: 1	Всего разделов: 2
Всего листов выписки: 2	
"14" сентября 2017 г. № 53/ИСХ/17-236724	
Кадастровый номер:	53:19:0010401:6
Номер кадастрового квартала:	53:19:0010401
Дата присвоения кадастрового номера:	13.11.2002
Ранее присвоенный государственный учетный номер:	53:19:01 04 01:06
Адрес:	Новгородская область, р-н Холмский, Холмское городское поселение, г Холм, ул Комсомольская, д 5/6
Площадь, м²:	594+/-9
Кадастровая стоимость, руб.:	245262.60
Кадастровые номера расположенных в пределах земельного участка объектов недвижимости:	53:19:0010401:53
Категория земель:	Земли населенных пунктов
Виды разрешенного использования:	Социальное обслуживание
Статус записи об объекте недвижимости:	Сведения об объекте недвижимости имеют статус "актуальные". Объект недвижимости является ранее учтенным
Особые отметки:	Сведения, необходимые для заполнения Раздела 2 "Сведения о зарегистрированных правах", отсутствуют.
Получатель выписки:	

Главный специалист- эксперт		Г. П. Шуркачева
полное наименование должности	подпись	инициалы, фамилия

*Урашова Верика
руководитель*

*государственной
урашова*



Выписка из Единого государственного реестра недвижимости об основных характеристиках и зарегистрированных правах на объект недвижимости

Описание местоположения земельного участка

Раздел 3 Лист 2


Земельный участок
(вид объекта недвижимости)

Лист № 1 раздела 3 Всего листов раздела 3: 1 Всего разделов: 2 Всего листов выписки: 2

"14" сентября 2017 г. № 53/ИСХ/17-236724

Кадастровый номер: 53:19:0010401:6

План (чертеж, схема) земельного участка

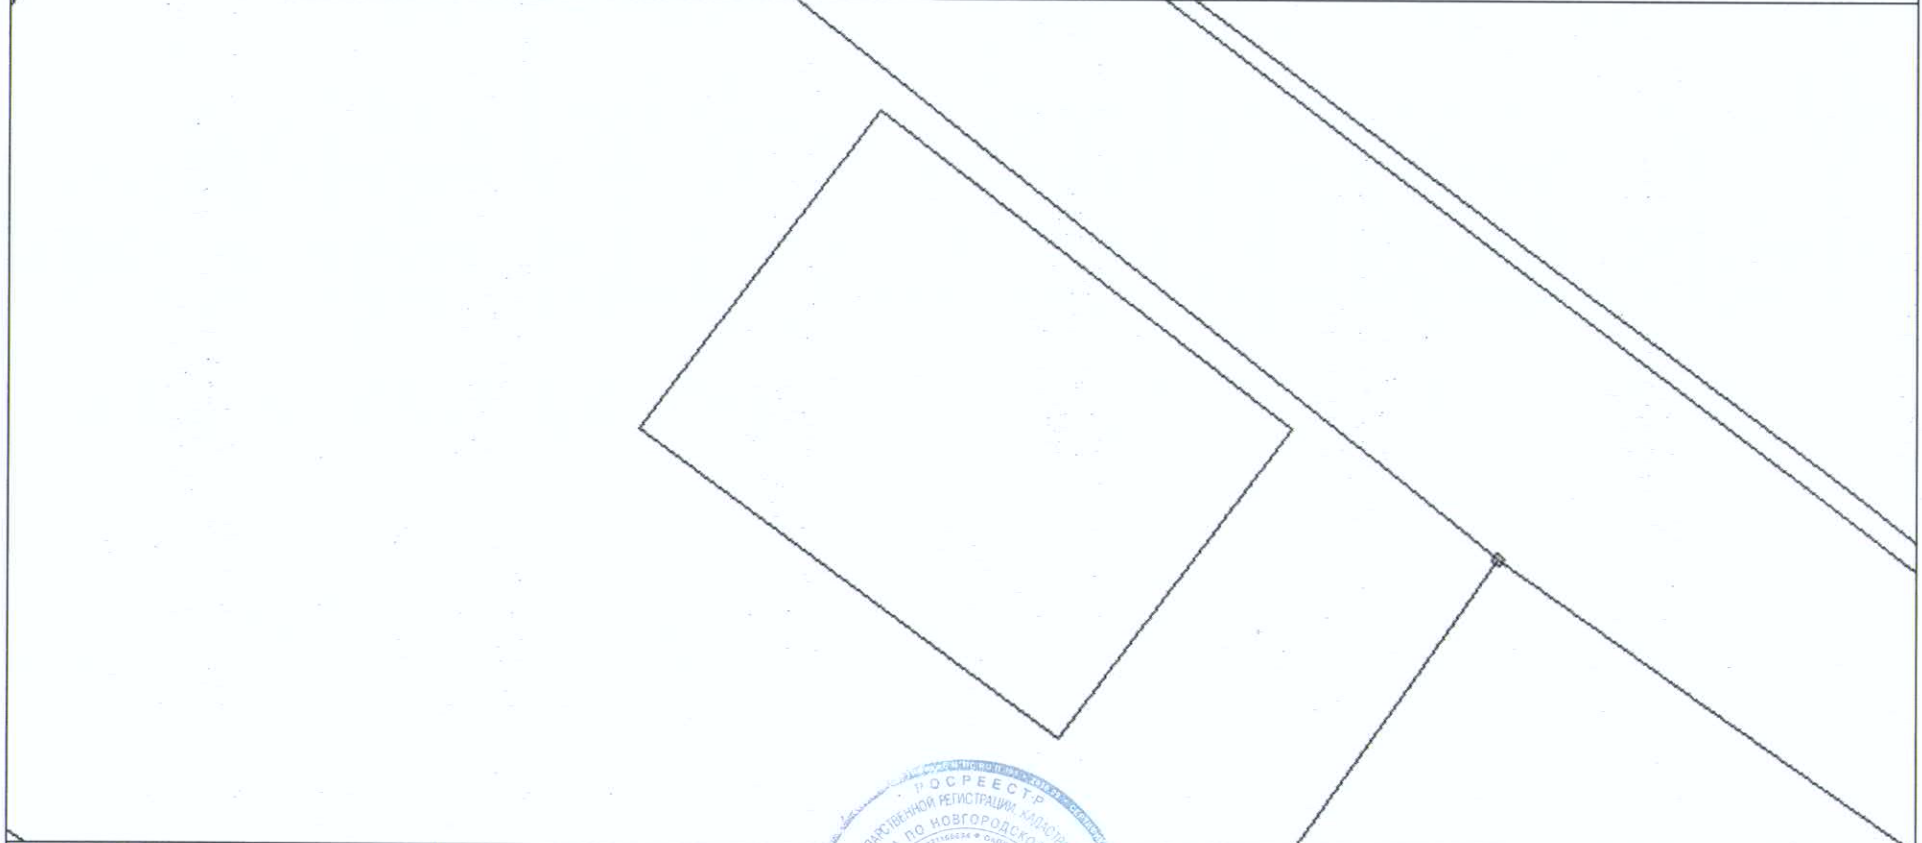

Масштаб 1:400 Условные обозначения:

Главный специалист- эксперт полное наименование должности	подпись	Г. П. Шуркачева инициалы, фамилия
--	---------	--------------------------------------

*Удостоверен государственным
регистрационным актом*
М.П. *А*

КОРНИЛОВА
Анна Юрьевна